

Карта градостроительного зонирования
Кырчанского сельского поселения Нолинского района
Кировской области
М 1:25000

СК-1

Условные обозначения

- граница сельского поселения
- граница населенного пункта
- граница охранной зоны источника водоснабжения (1 пояс)
- граница водоохранной зоны
- граница прибрежной защитной полосы
- граница СЗЗ скотомогильника
- граница СЗЗ кладбища
- граница территории объекта культурного наследия (памятника истории и культуры) народов Российской Федерации федерального значения «Дом, в котором проходил первый волостной съезд советов рабочих, крестьянских и солдатских депутатов, провозгласивший Советскую власть в Кырчанской волости, 1918 год»
- граница территории объекта культурного наследия (памятника истории и культуры) народов Российской Федерации регионального значения «Дом, в котором проходил первый волостной съезд советов рабочих, крестьянских и солдатских депутатов, провозгласивший Советскую власть в Кырчанской волости, 1918 год»

Территории без установленных градостроительных регламентов

- земли лесного фонда
- земли с.х. назначения (сельскохозяйственные угодья)
- территории покрытые поверхностными водами
- территории общего пользования, земельные участки занятые линейными объектами

Территориальные зоны

Жилые зоны

- Ж-1 Зона застройки индивидуальными жилыми домами и блокированной жилой застройкой
- Ж-1.Б Зона малоэтажной жилой застройки микрорайона «Благовещенское»

Общественно-деловые зоны

- ОД-1 Зона размещения объектов социального и коммунально-бытового назначения
- ОД-2 Зона делового, общественного и коммерческого назначения

Производственные зоны

- П-1 Зона размещения производственных объектов V класса опасности
- П-2 Зона размещения производственных объектов IV класса опасности
- П-3 Зона размещения производственных объектов III класса опасности

Зоны инженерной инфраструктуры

- ИТИ-1 Зона инженерных сооружений

Зоны культурных объектов и сооружений

- К-1 Зона зданий и сооружений православных храмов

Настоящая карта является графическим приложением документа градостроительного зонирования «Правила землепользования и застройки Кырчанского сельского поселения Нолинского района Кировской области».

Карта составлена и подготовлена к печати ООО «САТЭК» в 2013 году.
618023, г. Киров, проезд Студенческий, 19/2, оф. 2
тел. факс: (8332) 68-24-50
тел. (8332) 68-24-54
sattek@yandex.ru

Снятие копий (тиражирование) и использование содержания карты для издания других производственных карт, в том числе цифровых, допускается с совместного разрешения Главы администрации Кырчанского сельского поселения Нолинского муниципального района и ООО «САТЭК».

Зоны специального назначения

- СО-1 Зона кладбищ
- СК-1 Зона размещения скотомогильников

Зоны сельскохозяйственного использования

- С-1 Зона сельскохозяйственных угодий

Зоны рекреационного назначения

- Р-1 Зона природных ландшафтов, лесопарков
- Р-2 Зона парков

Фрагмент карты градостроительного зонирования
Кырчанского сельского поселения Нолинского района
Кировской области
М 1:10000

д.Коромысловщина

д.Карачи

Ж-1

Ж-1

П-2

П-3

Ж-1

Ж-1

ОД-2

Ж-1

Ж-1


Ж-1

П-3


П-3

СК-1

ул. Коммуны
ул. Садовая
ул. Молодежная

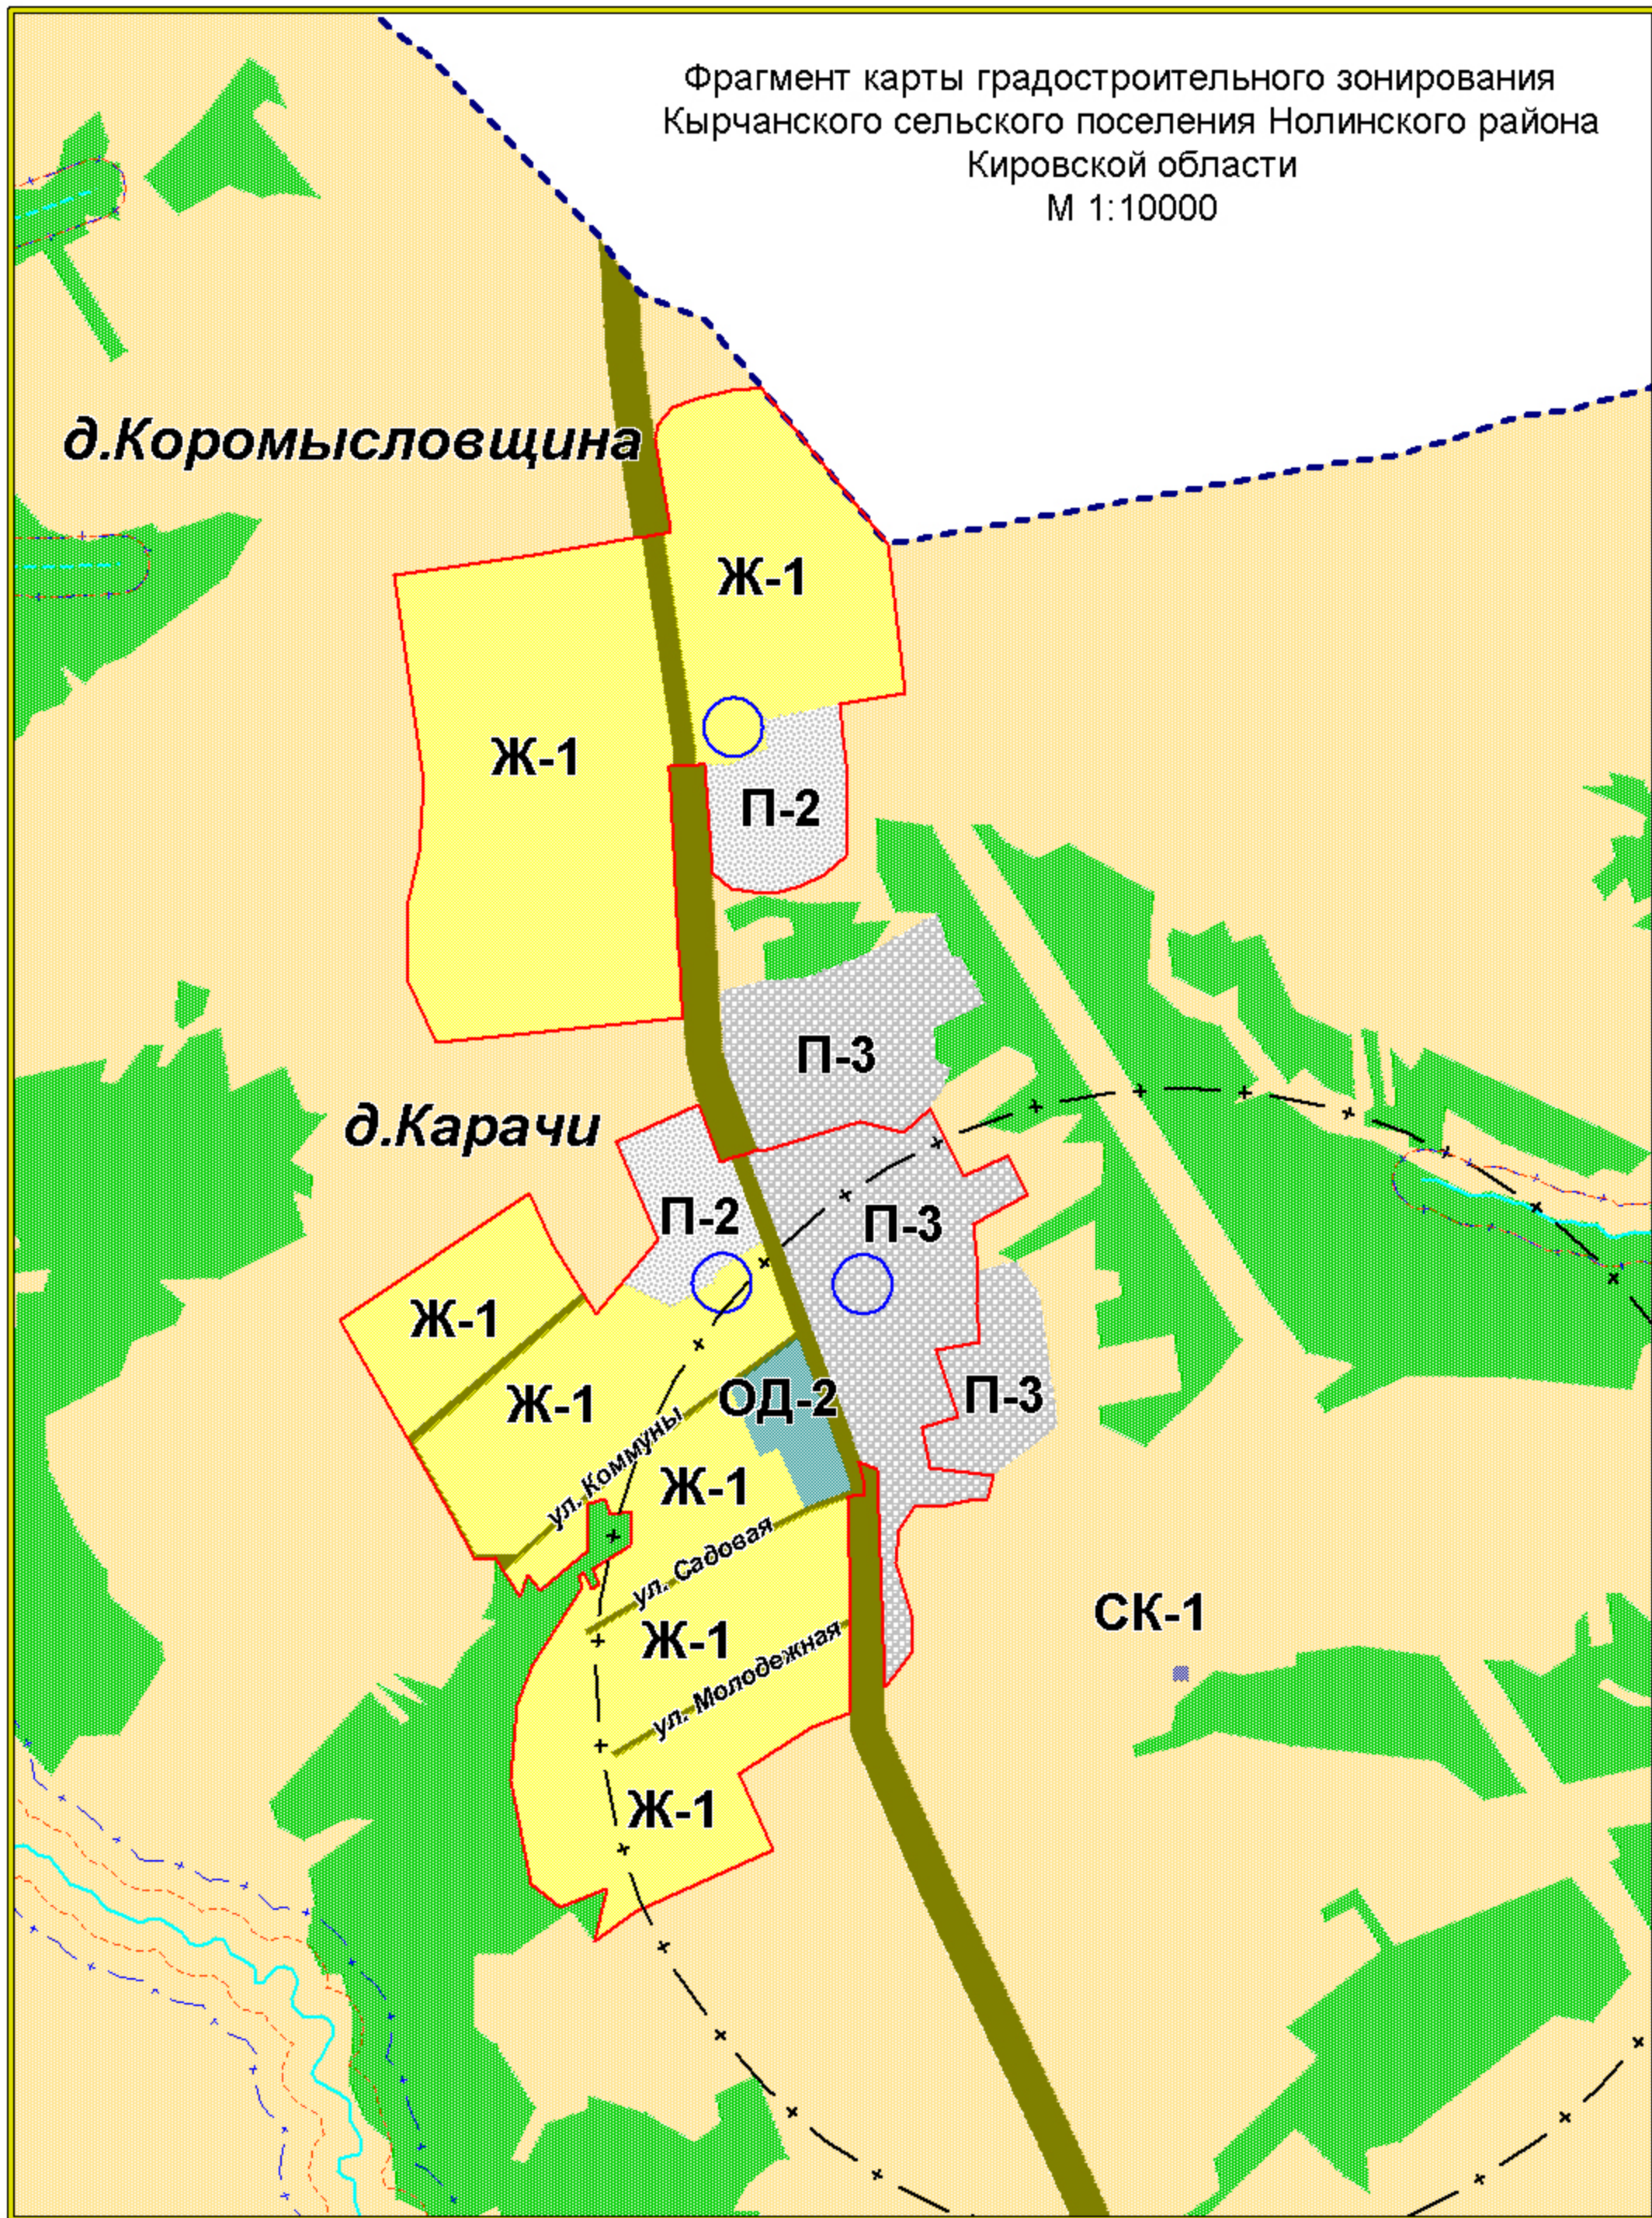

Фрагмент карты градостроительного зонирования
Кырчанского сельского поселения Нолинского района
Кировской области
М 1:5000

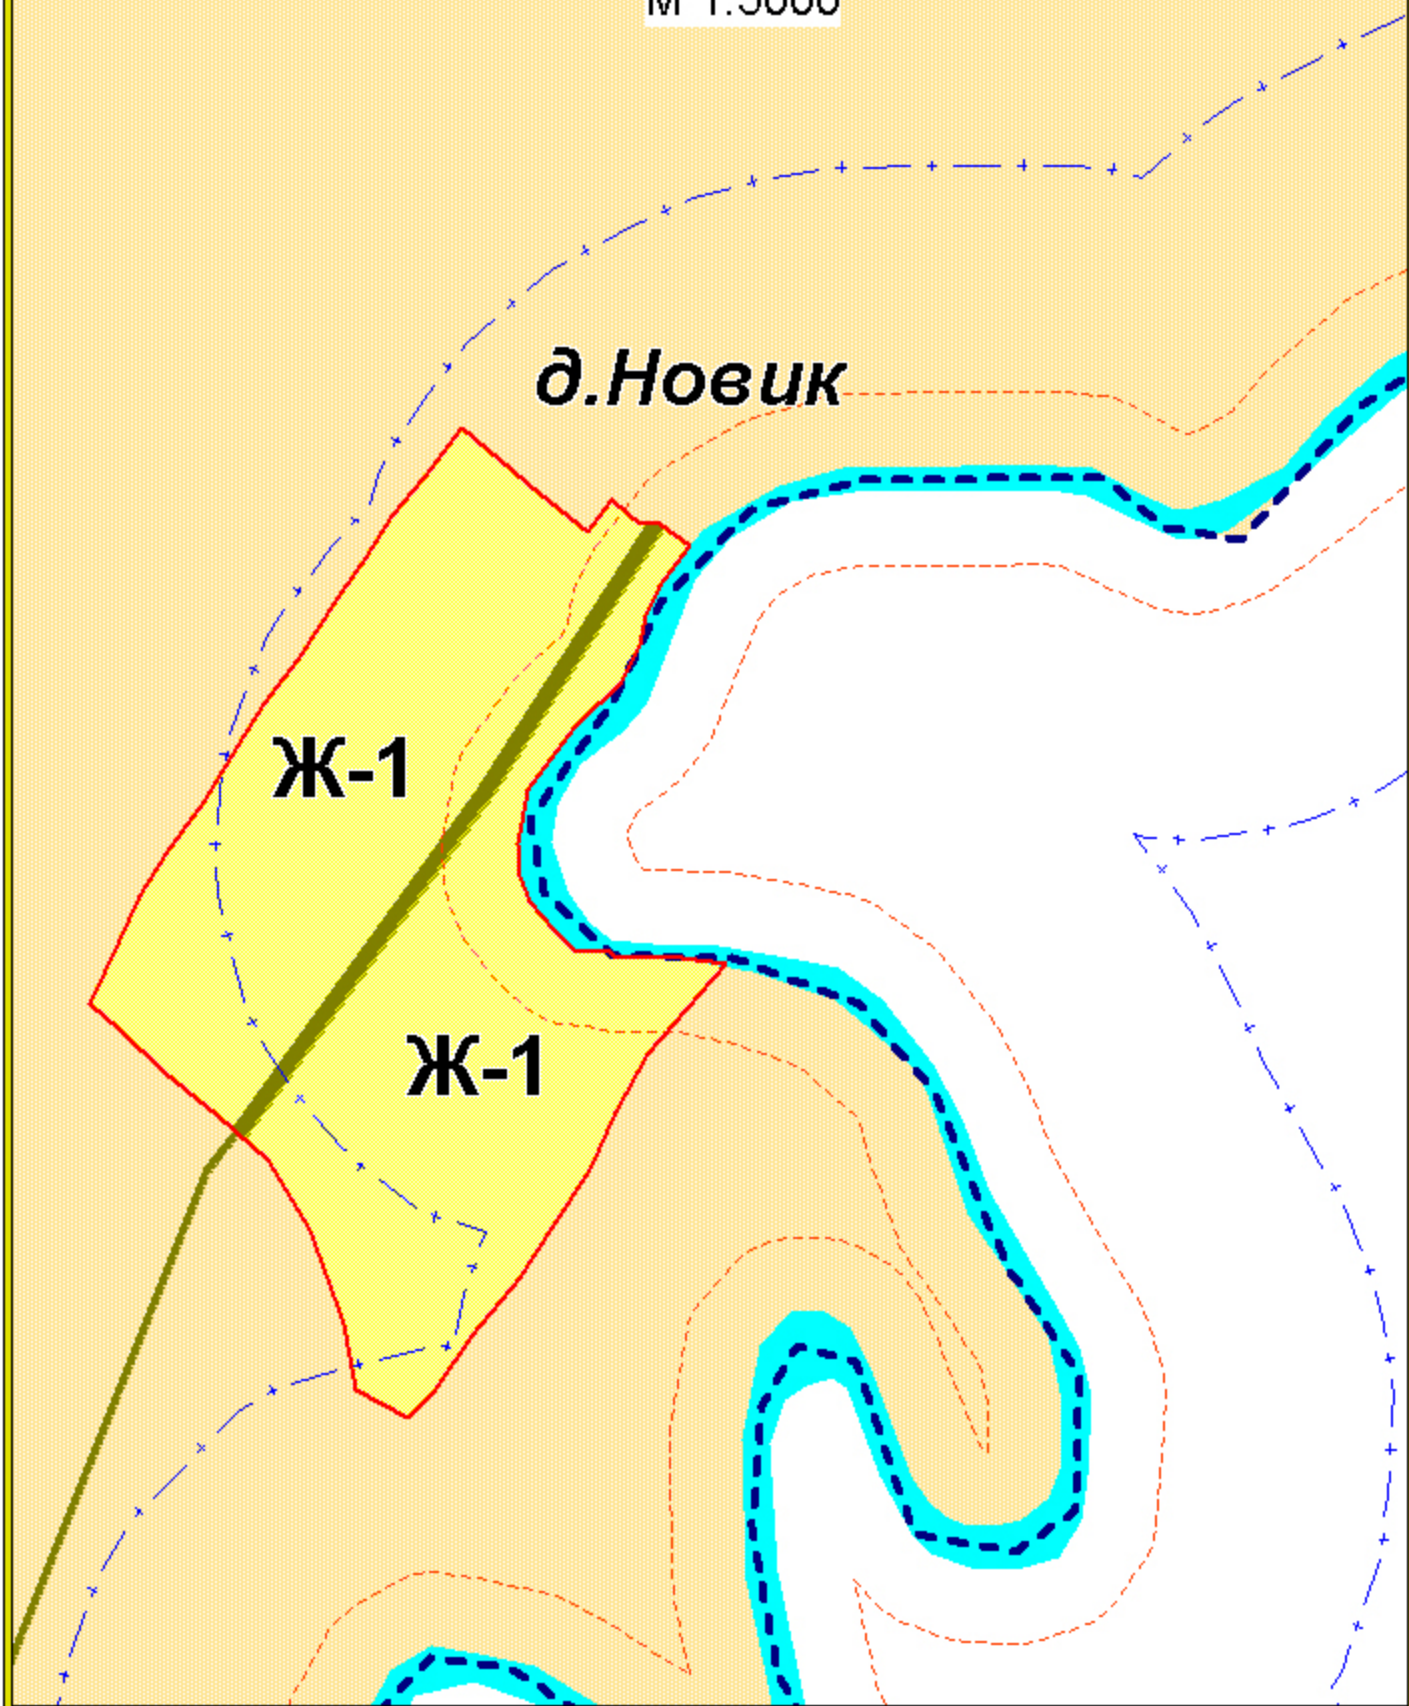

Фрагмент карты градостроительного зонирования
Кырчанского сельского поселения Нолинского района
Кировской области
М 1:5000



